



Piano Terra Alloggio A1

Disegno esecutivo relativo a: tramezze interne,
senso apertura porte, posizionamento sanitari.

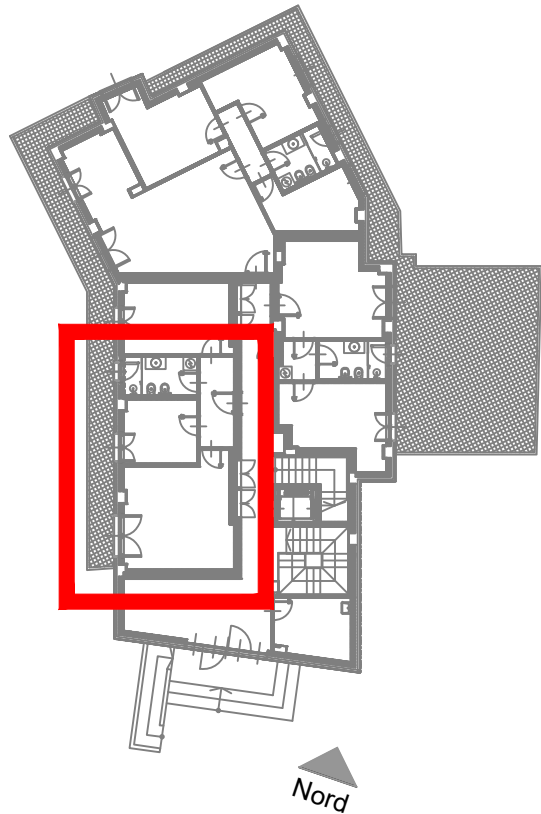

1:50
Scala
0 25 50 100

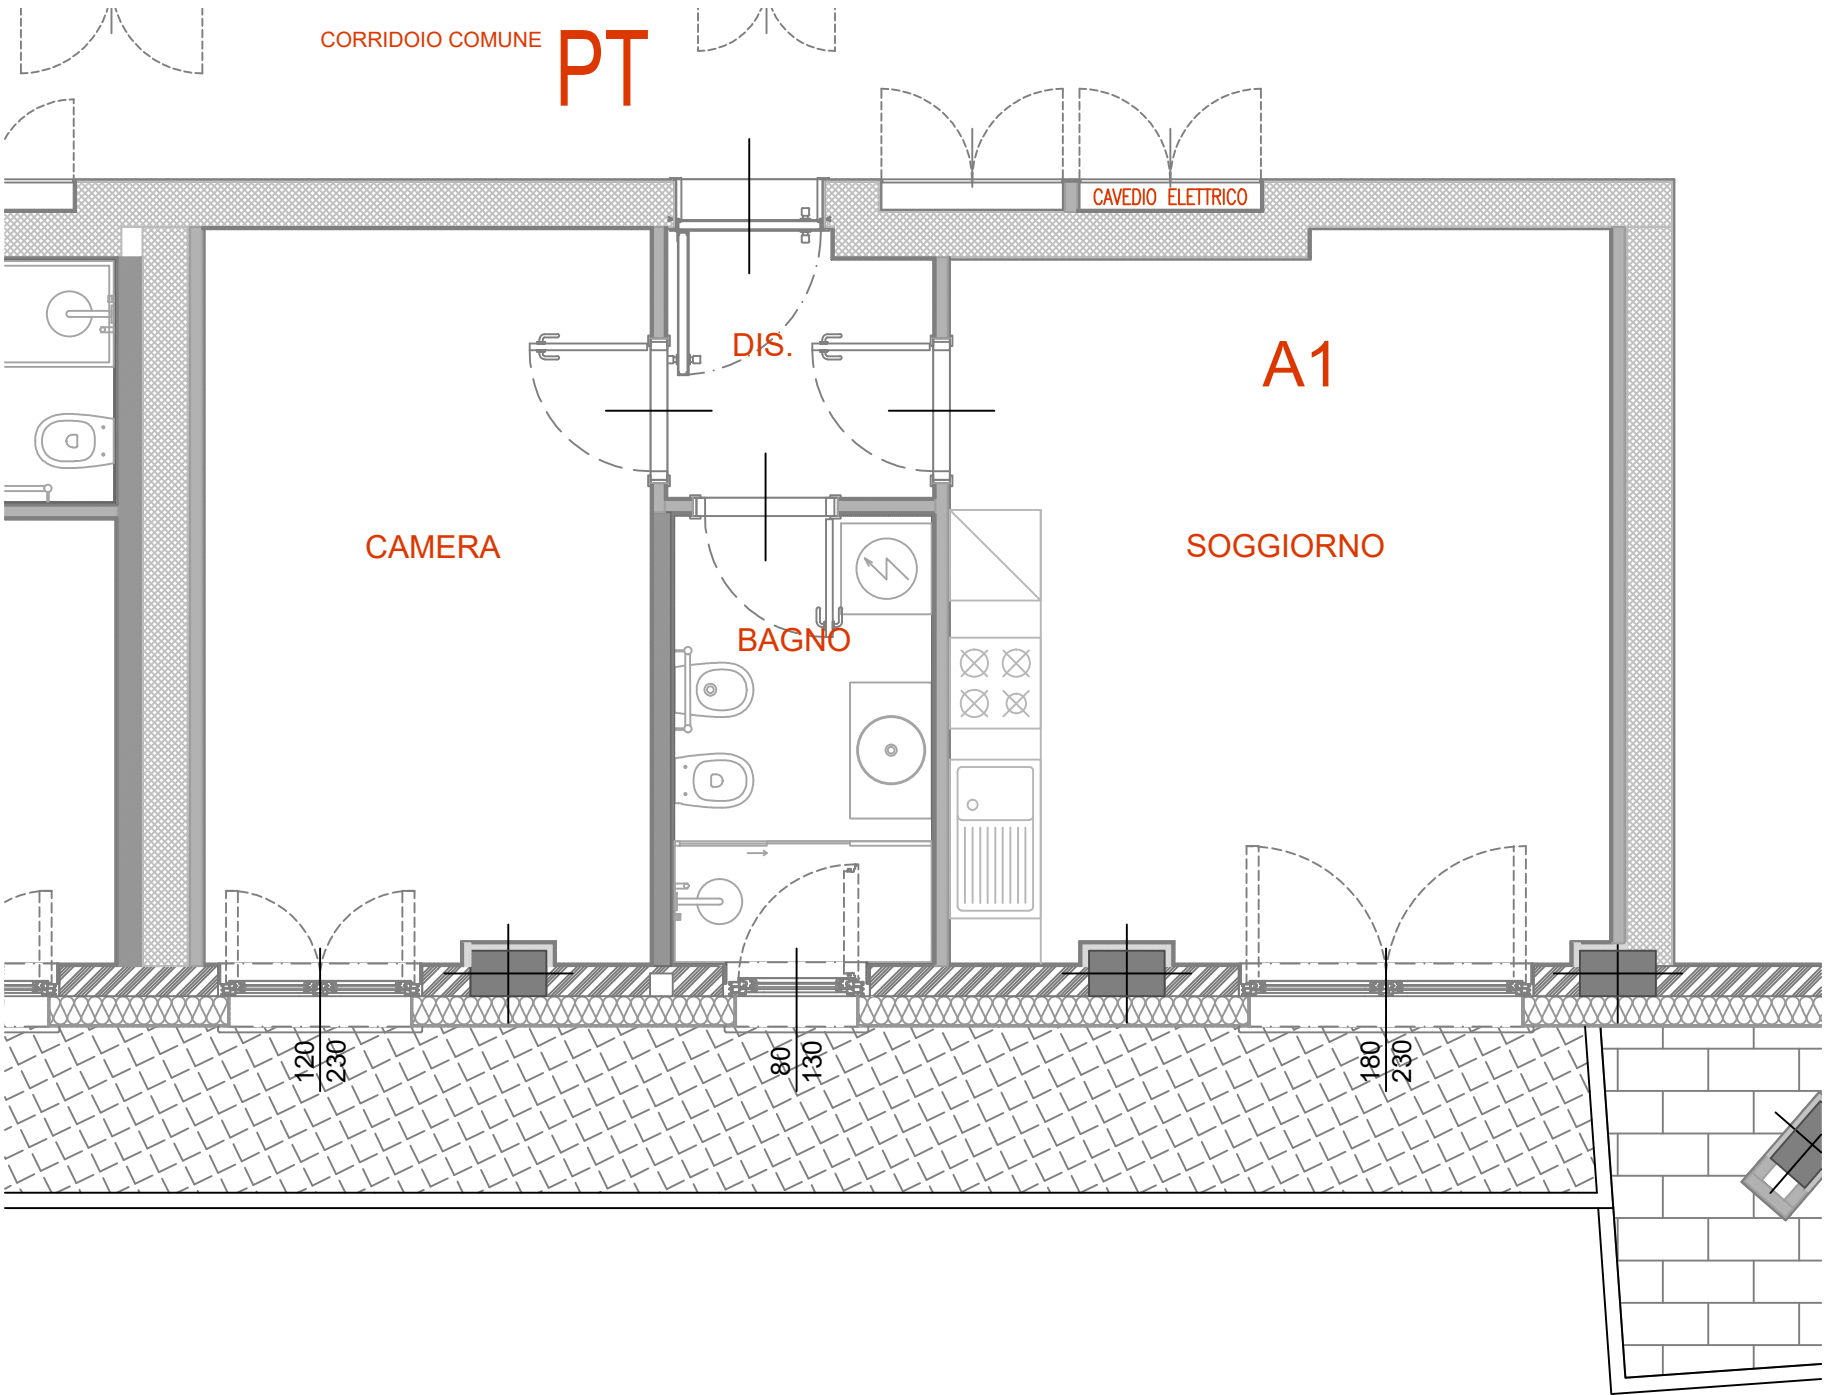

per presa visione e accettazione

Aosta, 05 ottobre 2022

(.....)