



# Piano 4° Alloggio E3

Disegno esecutivo relativo a: tramezze interne,  
senso apertura porte, posizionamento sanitari.

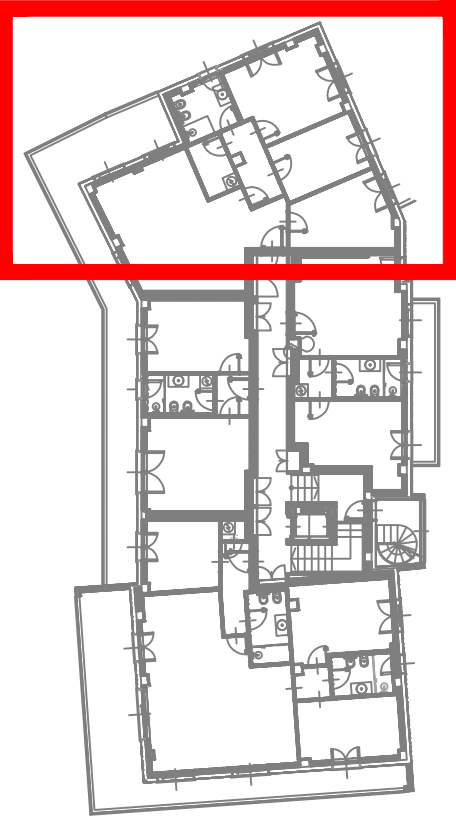

Fuori scala  
Scala  
0 25 50 100

Aosta, 05 ottobre 2022

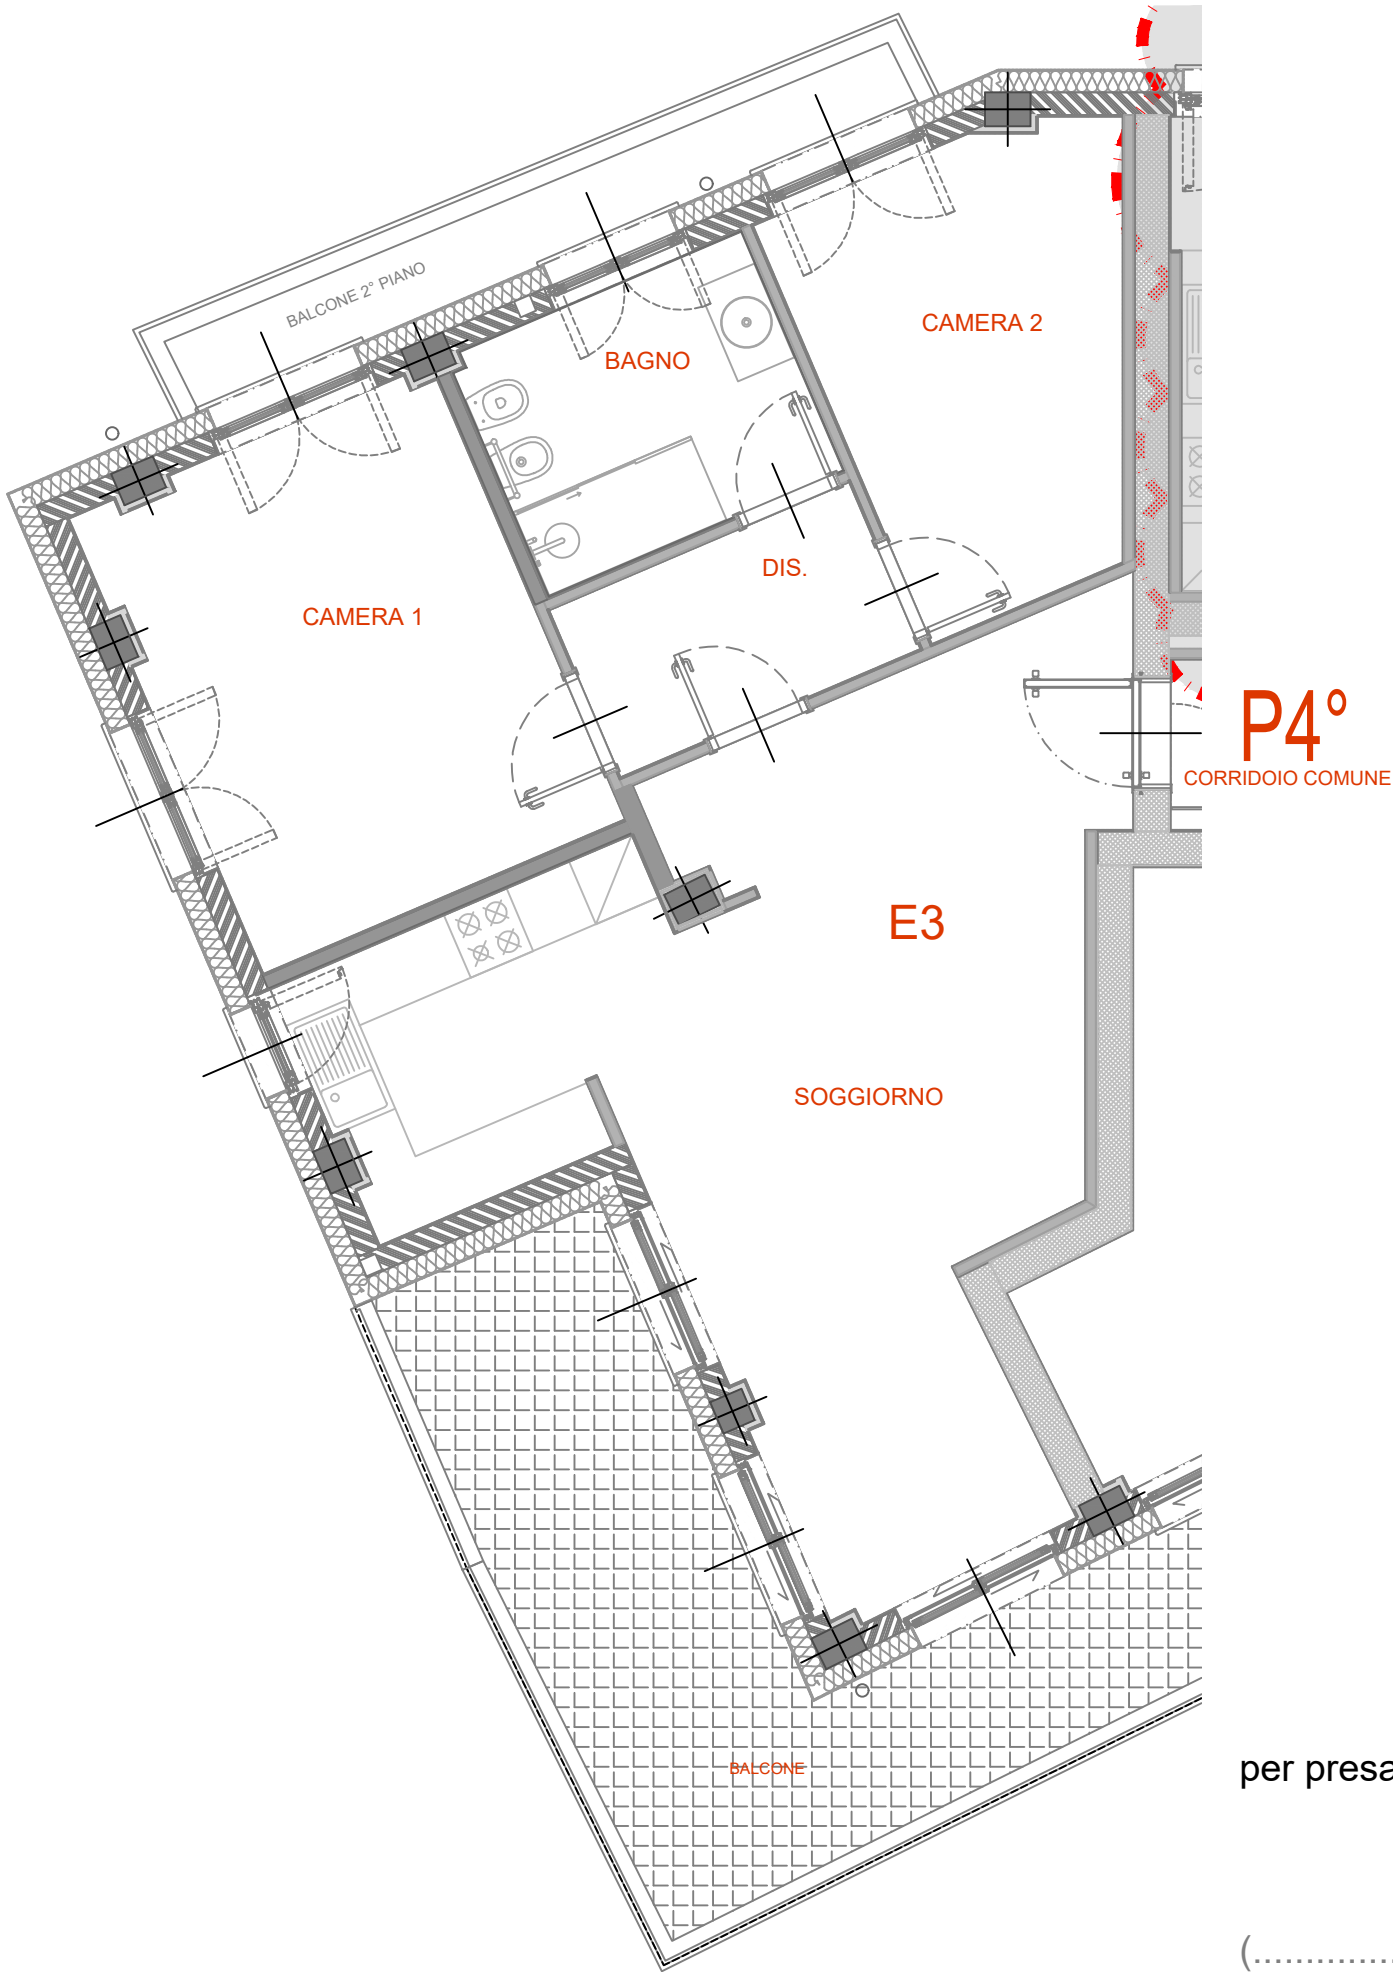

P4°  
CORRIDOIO COMUNE

per presa visione e accettazione

( ..... )